

記第1号の4様式


会場見取図

1 講義会場

名 称：MFPR渋谷ビル2F

所在地：東京都渋谷区渋谷1丁目2番5号 MFPR渋谷ビル2階 株式会社キャリアオフィス内

面 積：39.2㎡（1人当たり3.26㎡）

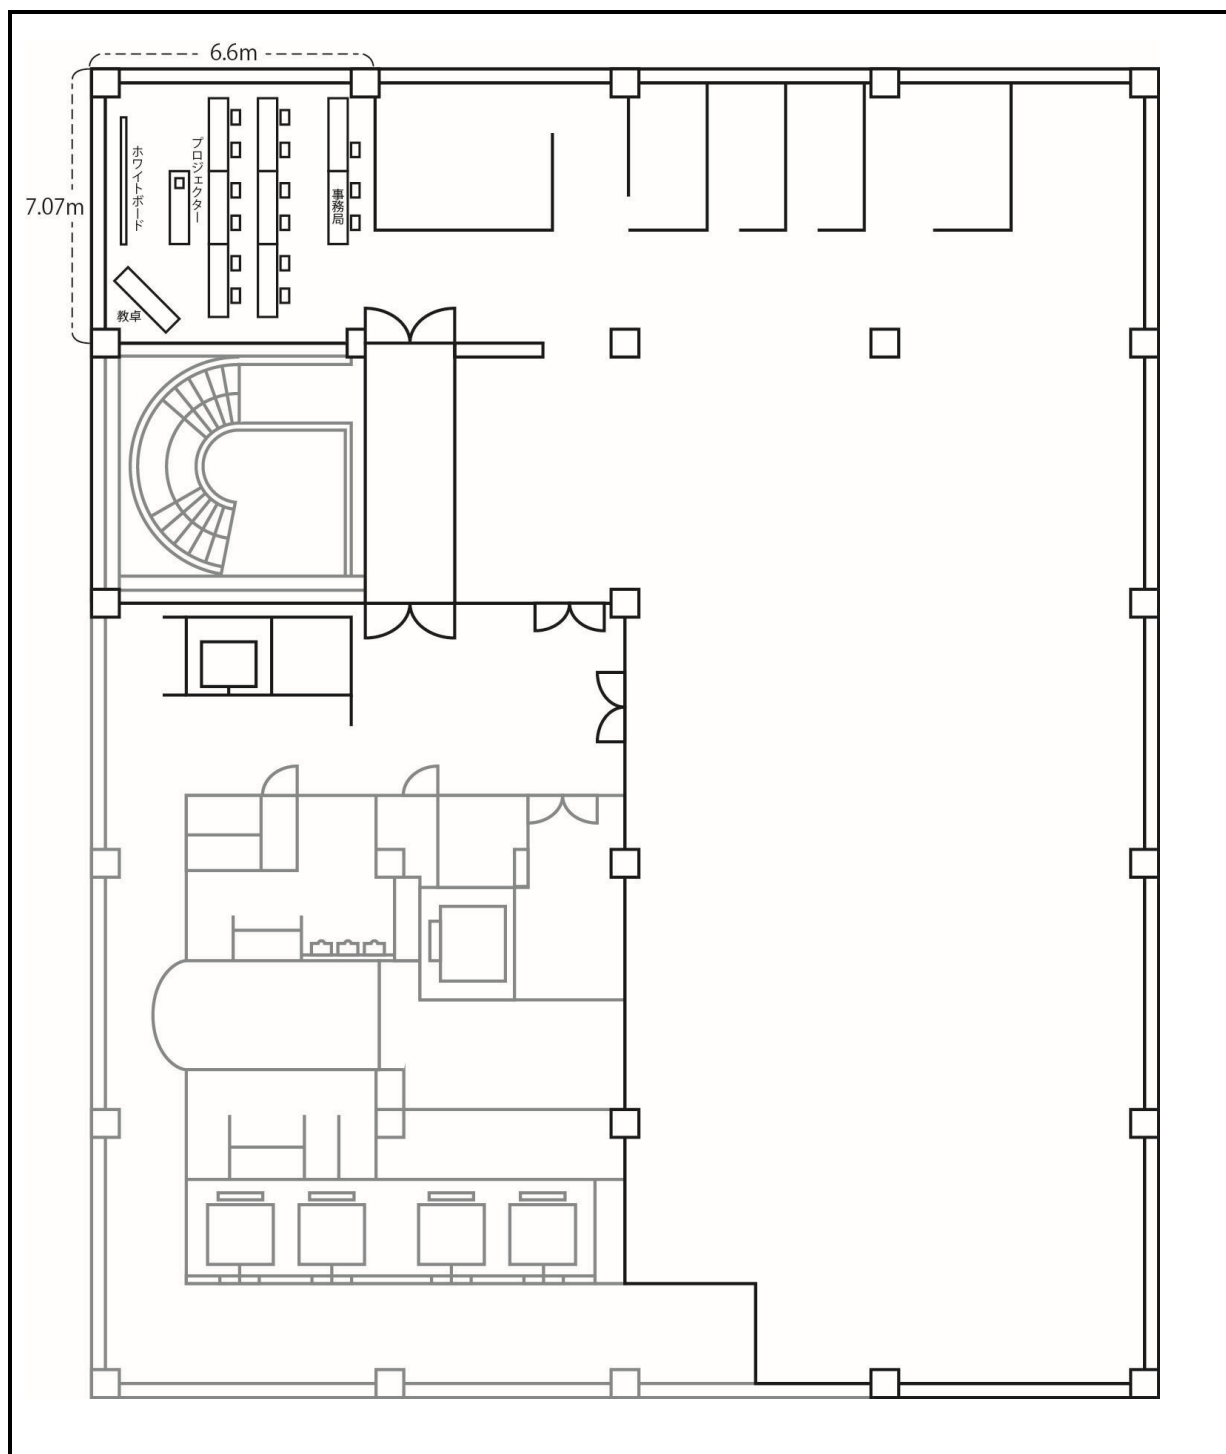

記第1号の4様式


会場見取図

1 講義会場

名 称：MFPR渋谷ビル2F

所在地：東京都渋谷区渋谷1丁目2番5号 MFPR渋谷ビル2階 株式会社キャリアオフィス内

面 積：39.2㎡（1人当たり3.26㎡）

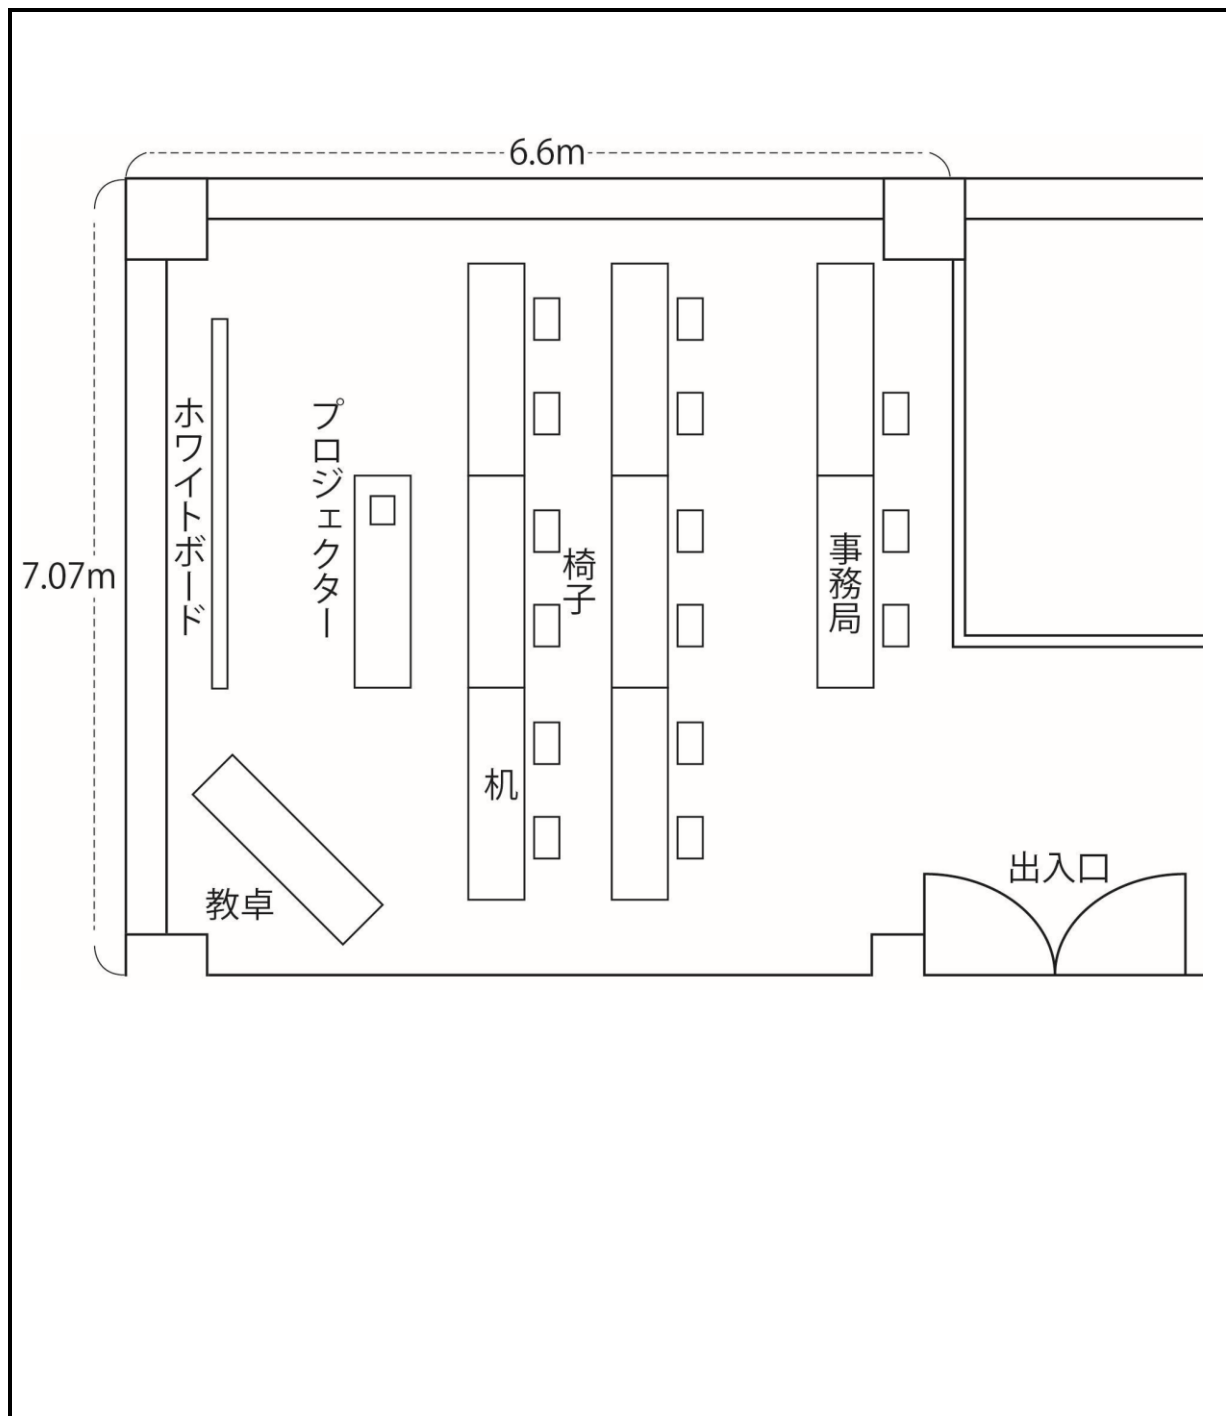

別記第1号の4様式


2 演習会場

名 称：MFPR渋谷ビル2F

所在地：東京都渋谷区渋谷1丁目2番5号 MFPR渋谷ビル2階 株式会社キャリアオフィス内

面 積：39.2㎡（1人当たり3.26㎡）

備品・教材：初任者研修テキスト、介護ベッド2台、車いす2台、浴槽1台
ポータブルトイレ2台

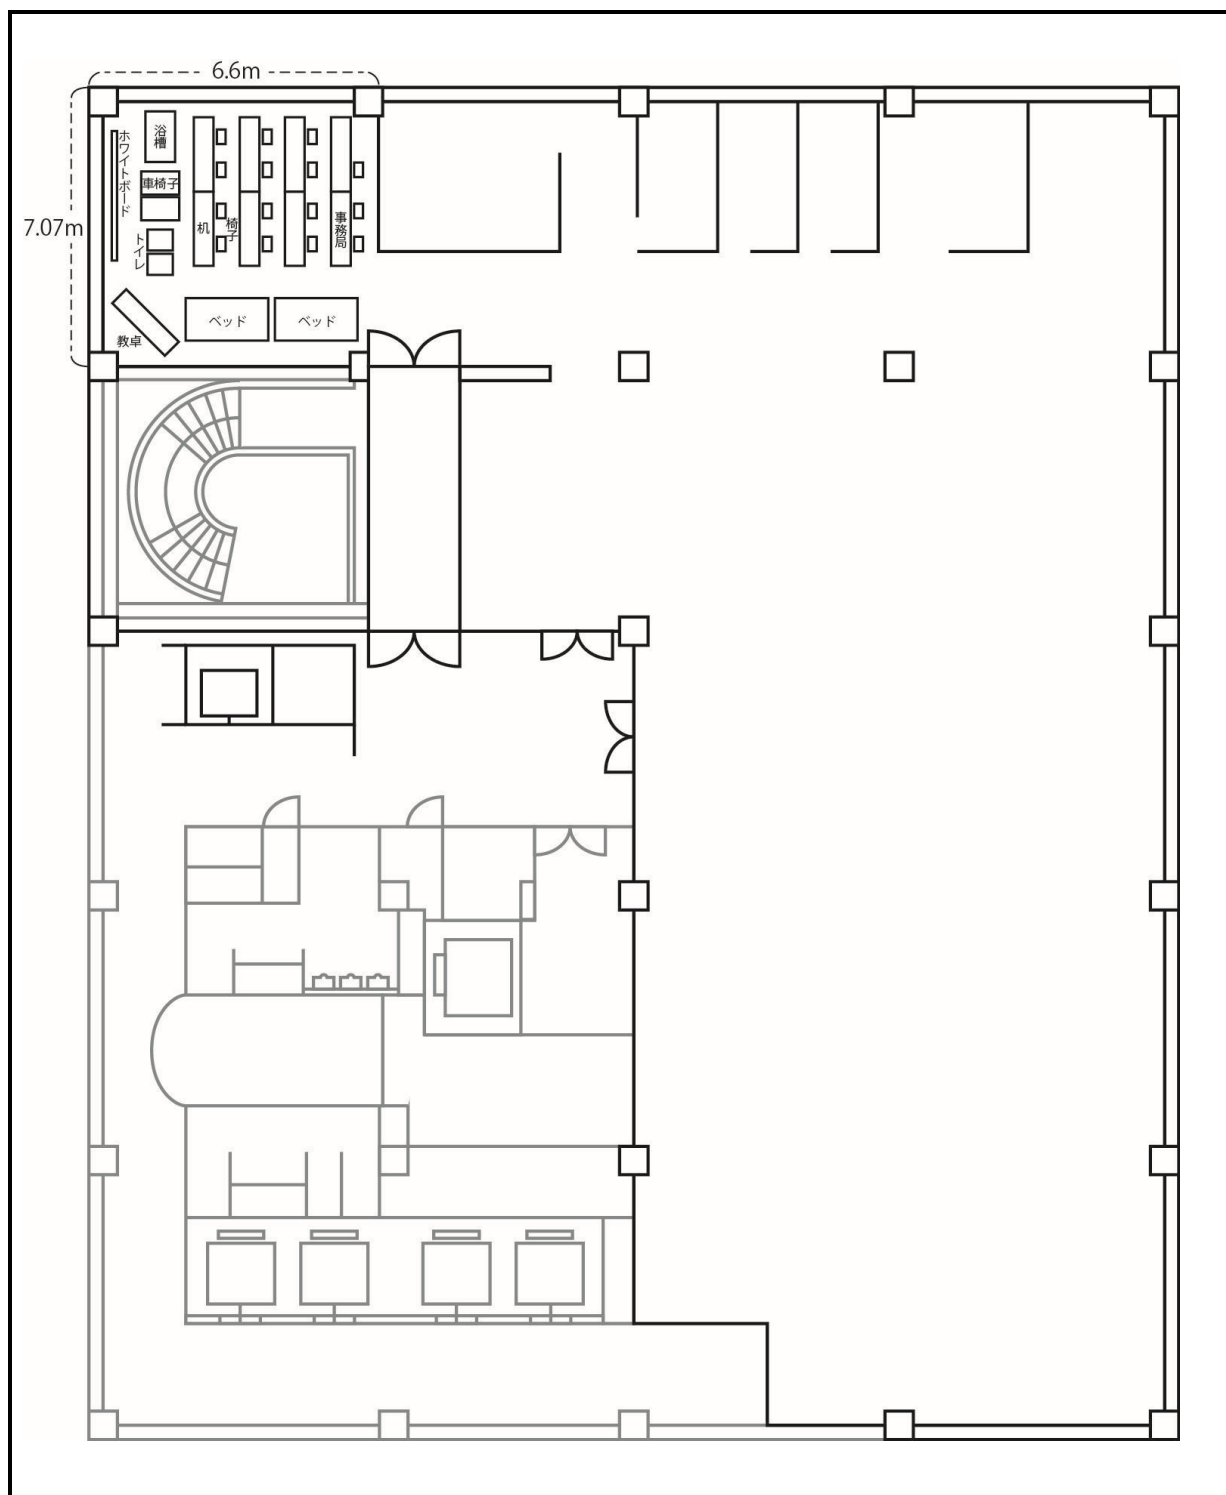

2 演習会場

名 称：MFPR渋谷ビル2F

所在地：東京都渋谷区渋谷1丁目2番5号 MFPR渋谷ビル2階 株式会社キャリアオフィス内

面 積：39.2㎡（1人当たり3.26㎡）

備品・教材：初任者研修テキスト、介護ベッド2台、車いす2台、浴槽1台
ポータブルトイレ2台

